


LOKAL A1

POWIERZCHNIA WEWNĘTRZNA 126,25m²

POWIERZCHNIA POMIESZCZEŃ - LOKAL A1


Numer	Nazwa	Powierzchnia
0.1	Wiatrołap	6.09 m ²
0.2	Salon z aneksem	46.61 m ²
0.3	Łazienka	4.36 m ²
0.4	Pom. gosp.	1.88 m ²
PARTER		58.94 m ²
1.1	Przedpokój + schody	11.22 m ²
1.2	Pokój	12.46 m ²
1.3	Pokój	12.33 m ²
1.4	Pokój	11.71 m ²
1.5	Garderoba	4.69 m ²
1.6	Łazienka	7.15 m ²
1.7	Pralnia	2.10 m ²
PIĘTRO I		61.66 m ²
RAZEM		120.60 m²

 powierzchnia pod ścianami działowymi lub elementami nadającymi się do demontażu 5,65m²


POWIERZCHNIA OGRODU 135m²

PARTER

PIĘTRO

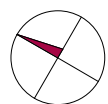

0 1 5m

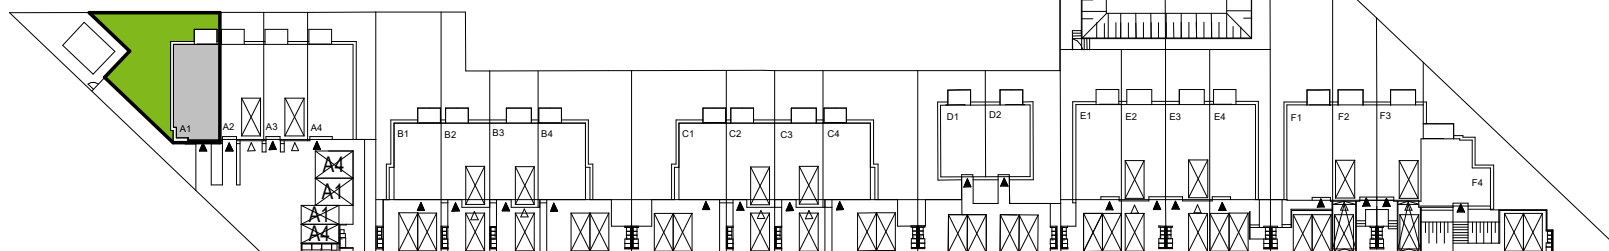


BATORY
PROJEKT


ul. 10 Lutego 11, 81-366 Gdynia

PODDASZE
METRAŻ

LOKAL A1
39,22(60,45)m²*

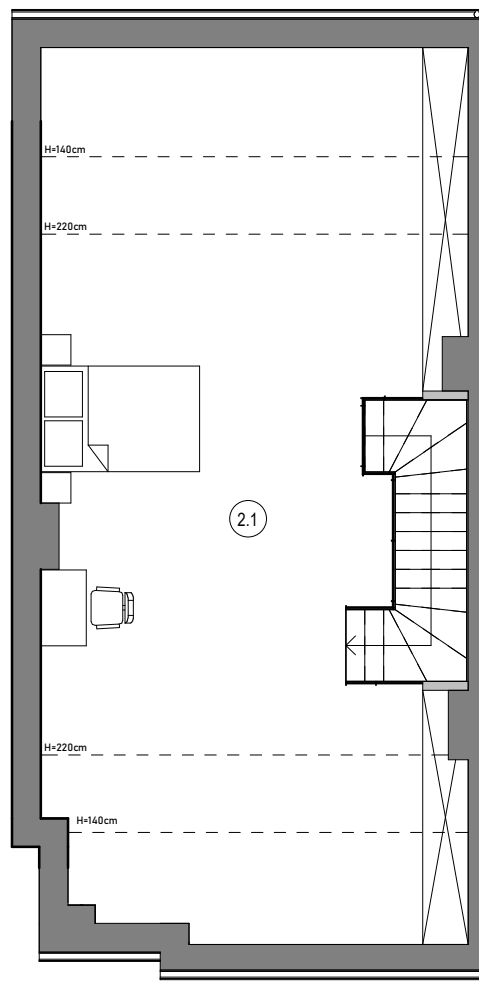

PODDASZE

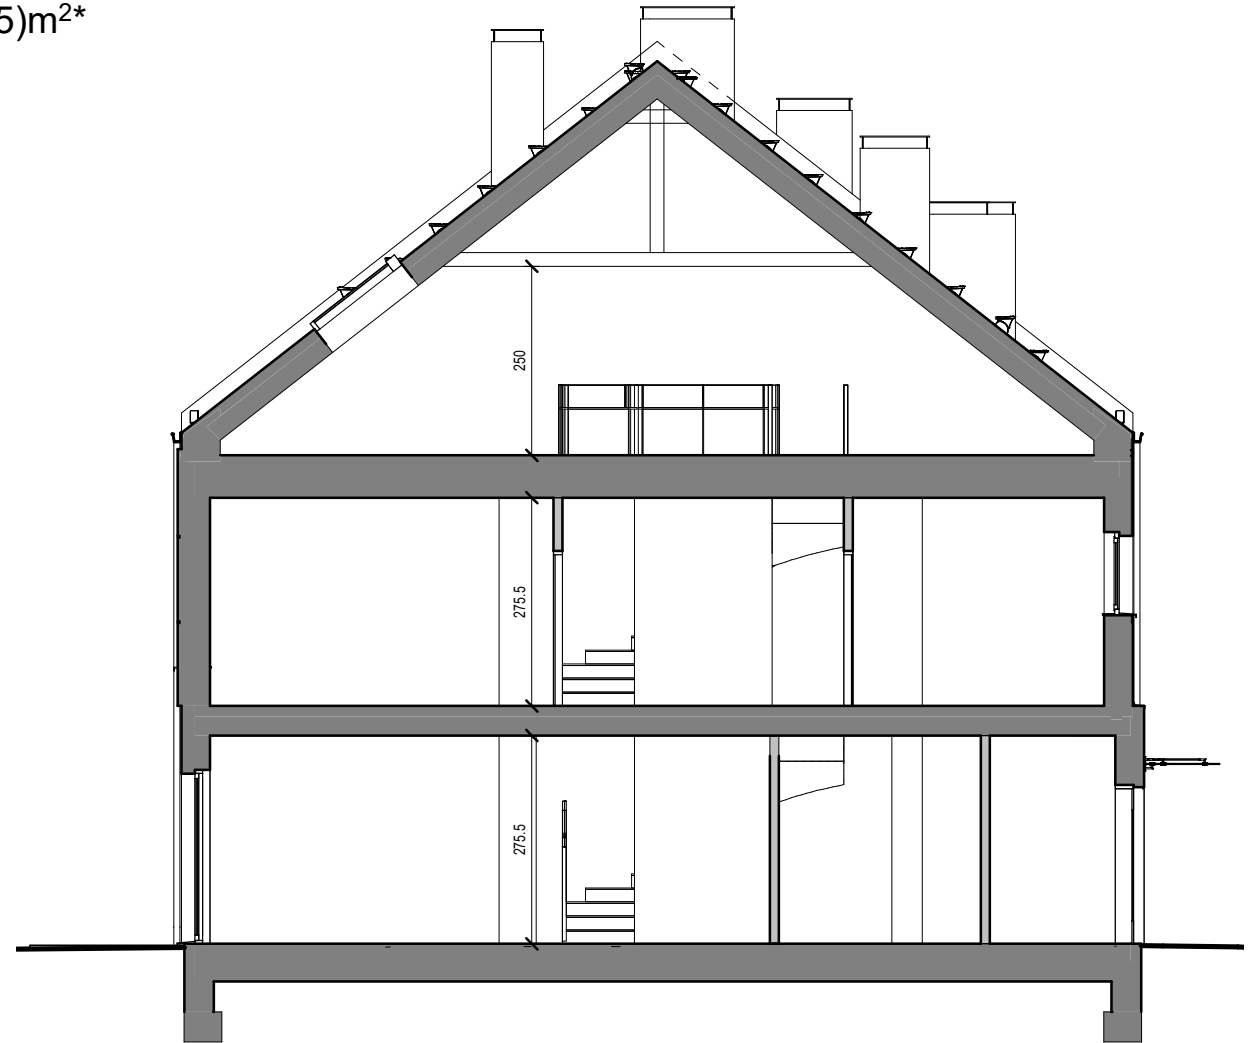

* - powierzchnia użytkowa liczona >2,20m - 100%; 1,40-2,20m - 50%, <1,40m - 0%;(powierzchnia po podłodze)

