

## LOKAL A2


**POWIERZCHNIA WEWNĘTRZNA 124,26m<sup>2</sup>**

### POWIERZCHNIA POMIESZCZEŃ - LOKAL A2


Numer	Nazwa	Powierzchnia
0.1	Wiatrołap	2.67 m <sup>2</sup>
0.2	Przedpokój	3.19 m <sup>2</sup>
0.3	Salon z aneksem	34.35 m <sup>2</sup>
0.4	WC	1.83 m <sup>2</sup>
0.5	Garaż	16.43 m <sup>2</sup>
<b>PARTER</b>		<b>58.47 m<sup>2</sup></b>
1.1	Przedpokój + schody	11.12 m <sup>2</sup>
1.2	Pokój	12.03 m <sup>2</sup>
1.3	Pokój	12.17 m <sup>2</sup>
1.4	Pokój	12.43 m <sup>2</sup>
1.5	Garderoba	4.30 m <sup>2</sup>
1.6	Łazienka	7.07 m <sup>2</sup>
1.7	Pralnia	1.98 m <sup>2</sup>
<b>PIĘTRO I</b>		<b>61.10 m<sup>2</sup></b>
<b>RAZEM</b>		<b>119.57 m<sup>2</sup></b>

powierzchnia pod ścianami działowymi lub elementami nadającymi się do demontażu 4,69m<sup>2</sup>



**POWIERZCHNIA OGRODU 24m<sup>2</sup>**

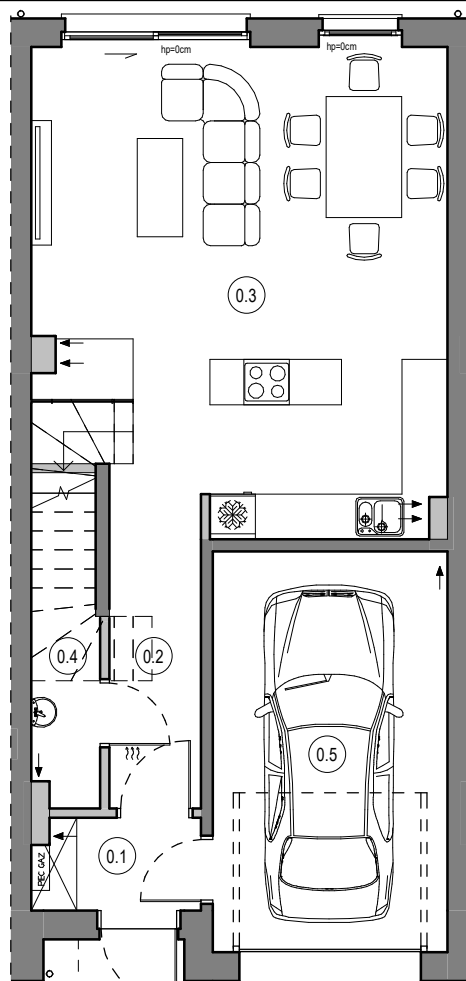

**PARTER**

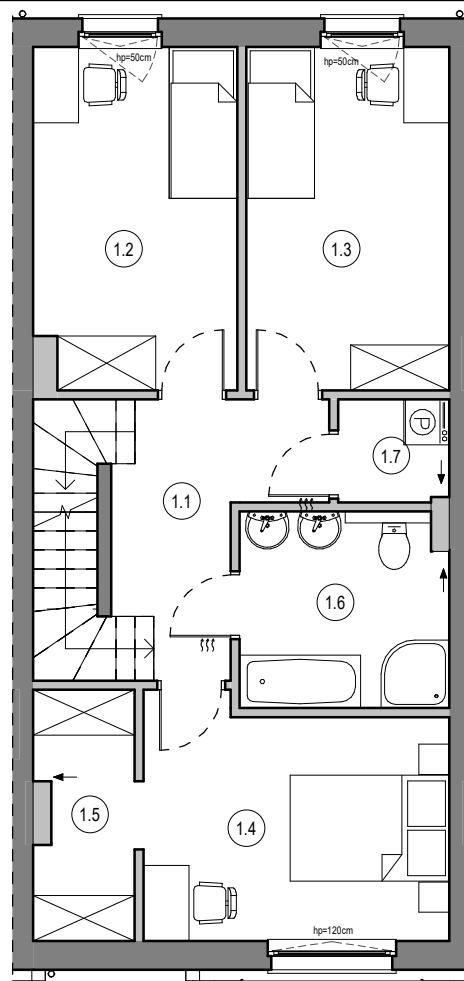

**PIĘTRO**

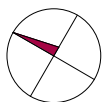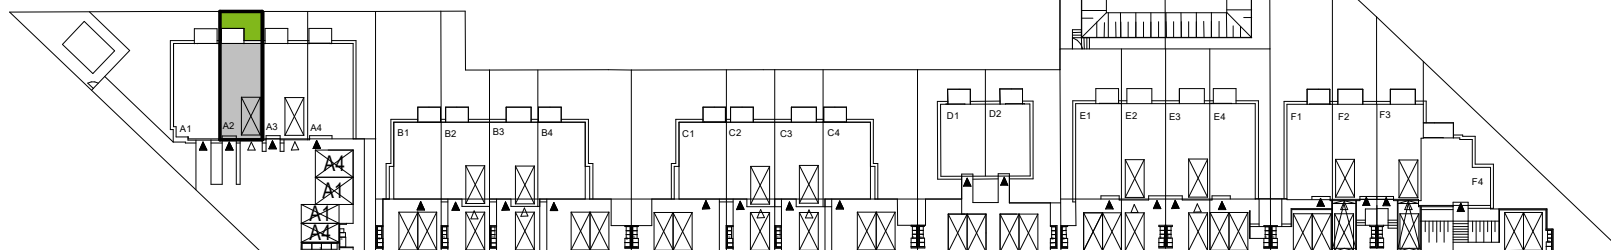

0 1 5m

**BATORY**  
PROJEKT


ul. 10 Lutego 11, 81-366 Gdynia

PODDASZE


METRAŻ

LOKAL A2


38,46(60,36)m<sup>2\*</sup>

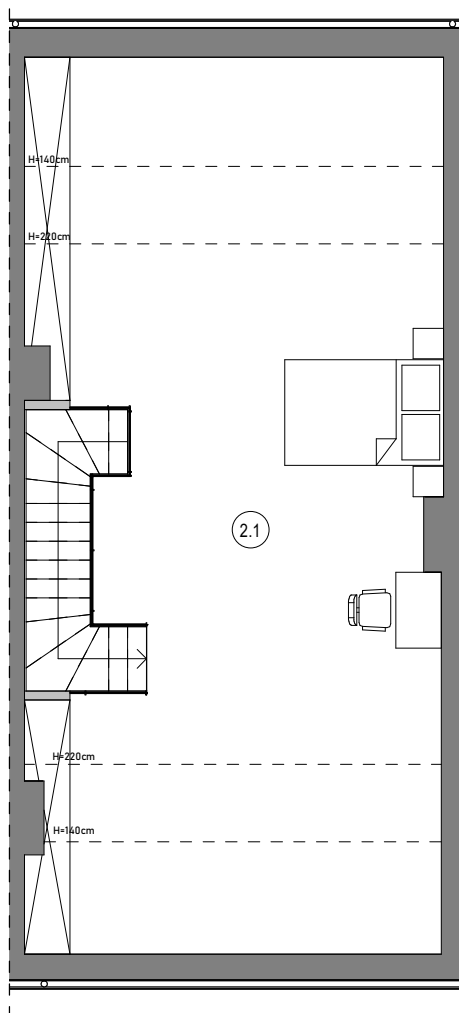

PODDASZE

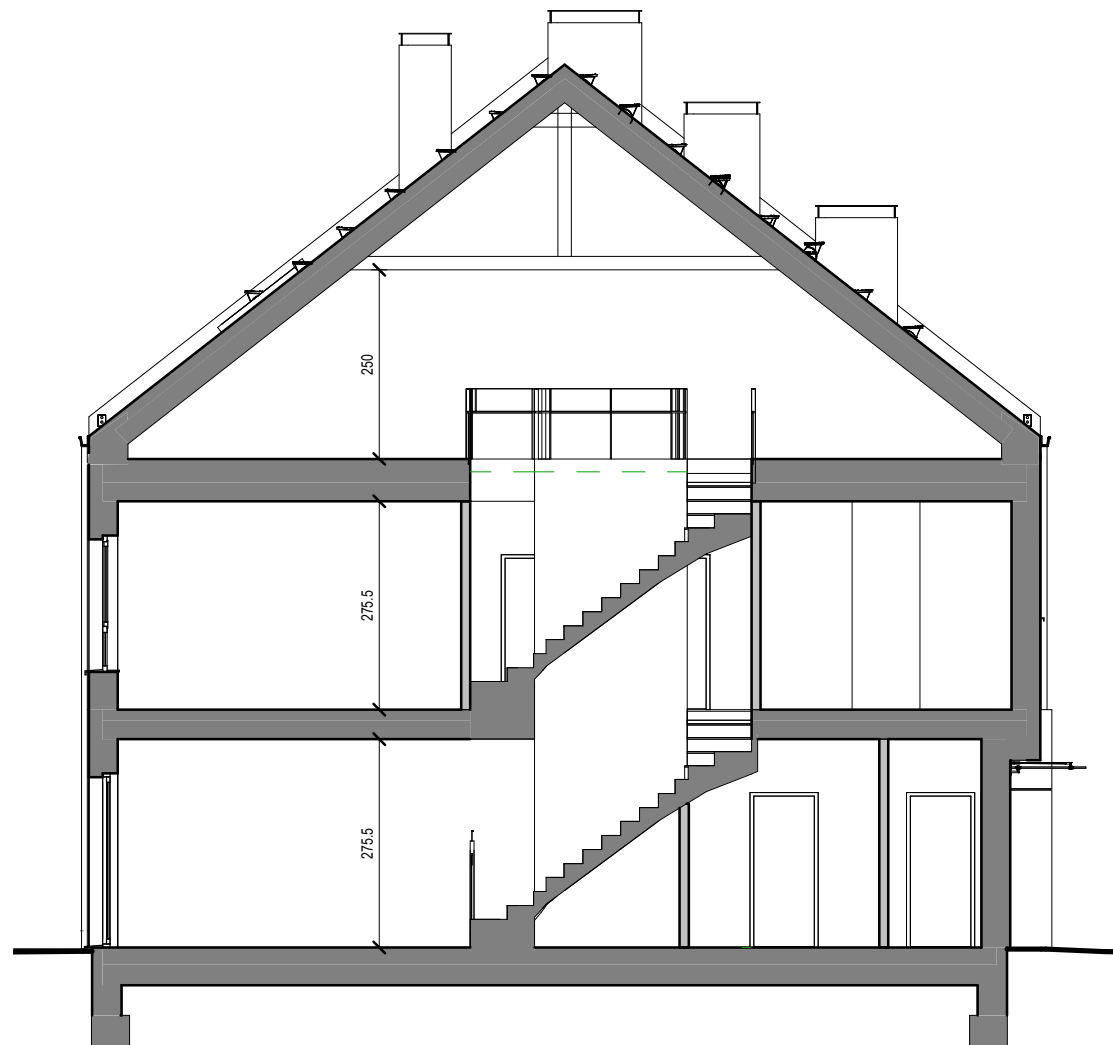

\* - powierzchnia użytkowa liczona >2,20m - 100%; 1,40-2,20m - 50%, <1,40m - 0%;(powierzchnia po podłodze)

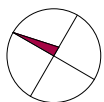

0 1 5m