

## LOKAL A4


**POWIERZCHNIA WEWNĘTRZNA 123,65m<sup>2</sup>**

### POWIERZCHNIA POMIESZCZEŃ - LOKAL A4


Numer	Nazwa	Powierzchnia
0.1	Wiatrołap	2.21 m <sup>2</sup>
0.2	Salon z aneksem	49.21 m <sup>2</sup>
0.3	Łazienka	3.53 m <sup>2</sup>
0.4	Pom. gosp.	2.24 m <sup>2</sup>
<b>PARTER</b>		<b>57.19 m<sup>2</sup></b>
1.1	Przedpokój + schody	11.30 m <sup>2</sup>
1.2	Pokój	12.14 m <sup>2</sup>
1.3	Pokój	12.06 m <sup>2</sup>
1.4	Pokój	12.45 m <sup>2</sup>
1.5	Garderoba	4.33 m <sup>2</sup>
1.6	Łazienka	6.86 m <sup>2</sup>
1.7	Pralnia	1.96 m <sup>2</sup>
<b>PIĘTRO I</b>		<b>61.10 m<sup>2</sup></b>
<b>RAZEM</b>		<b>118.29 m<sup>2</sup></b>

powierzchnia pod ścianami działowymi lub elementami nadającymi się do demontażu 5,36m<sup>2</sup>



**POWIERZCHNIA OGRODU 76m<sup>2</sup>**

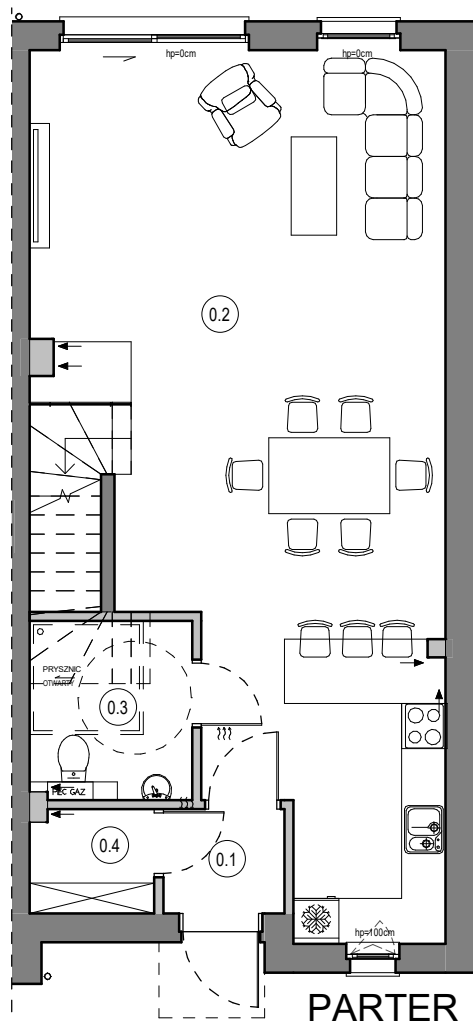

**PARTER**

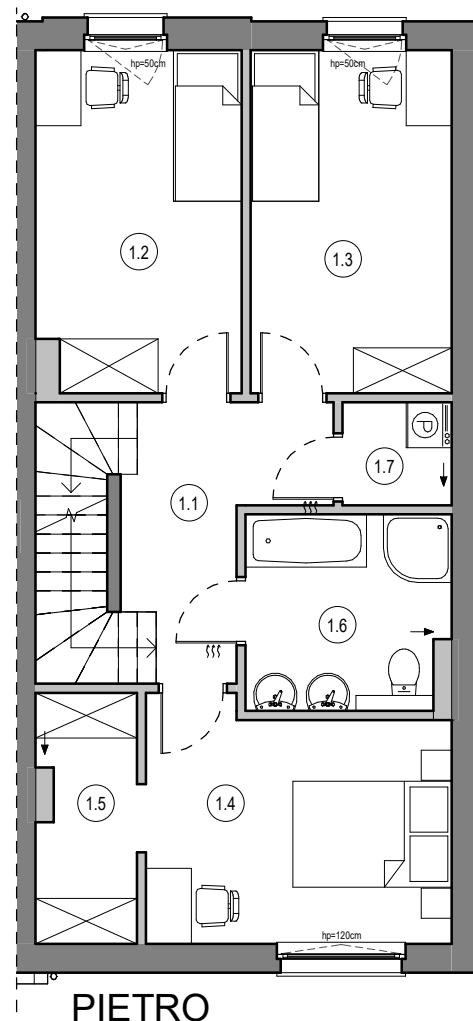


**PIĘTRO**

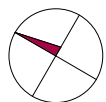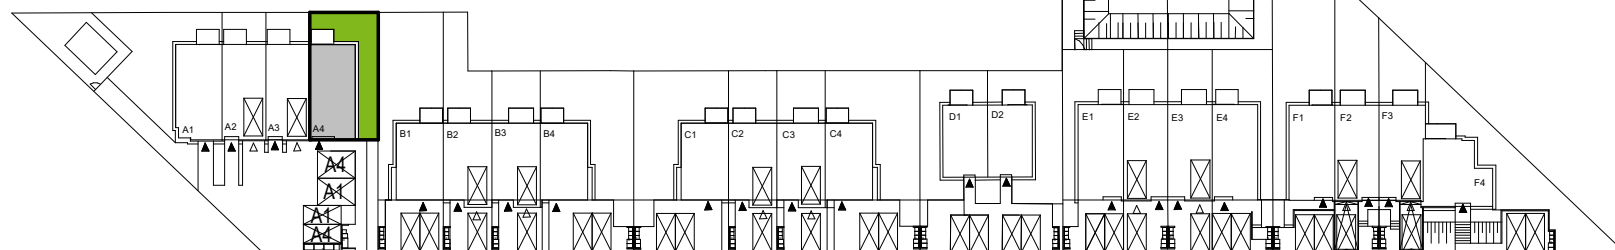


0 1 5m

**PODDASZE**  
**METRAŻ**

**LOKAL A4**  
**37,88(60,06)m<sup>2</sup>\***

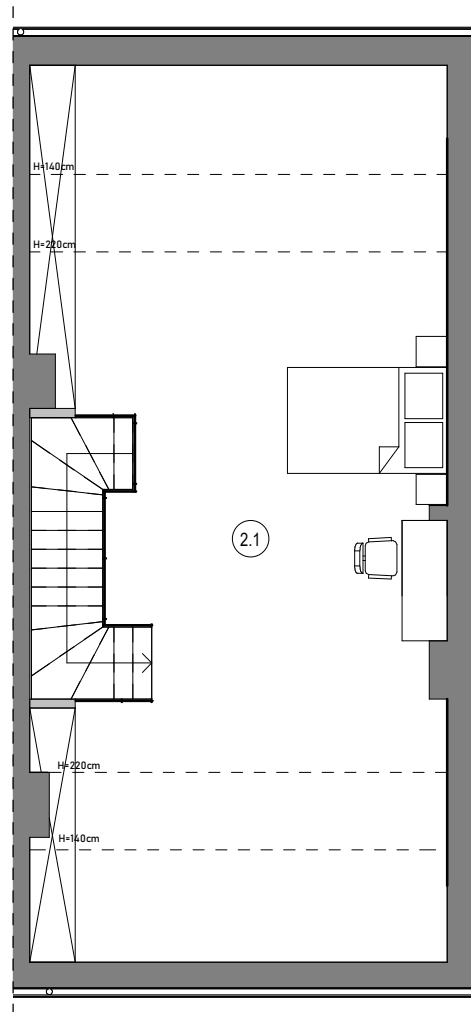

**PODDASZE**

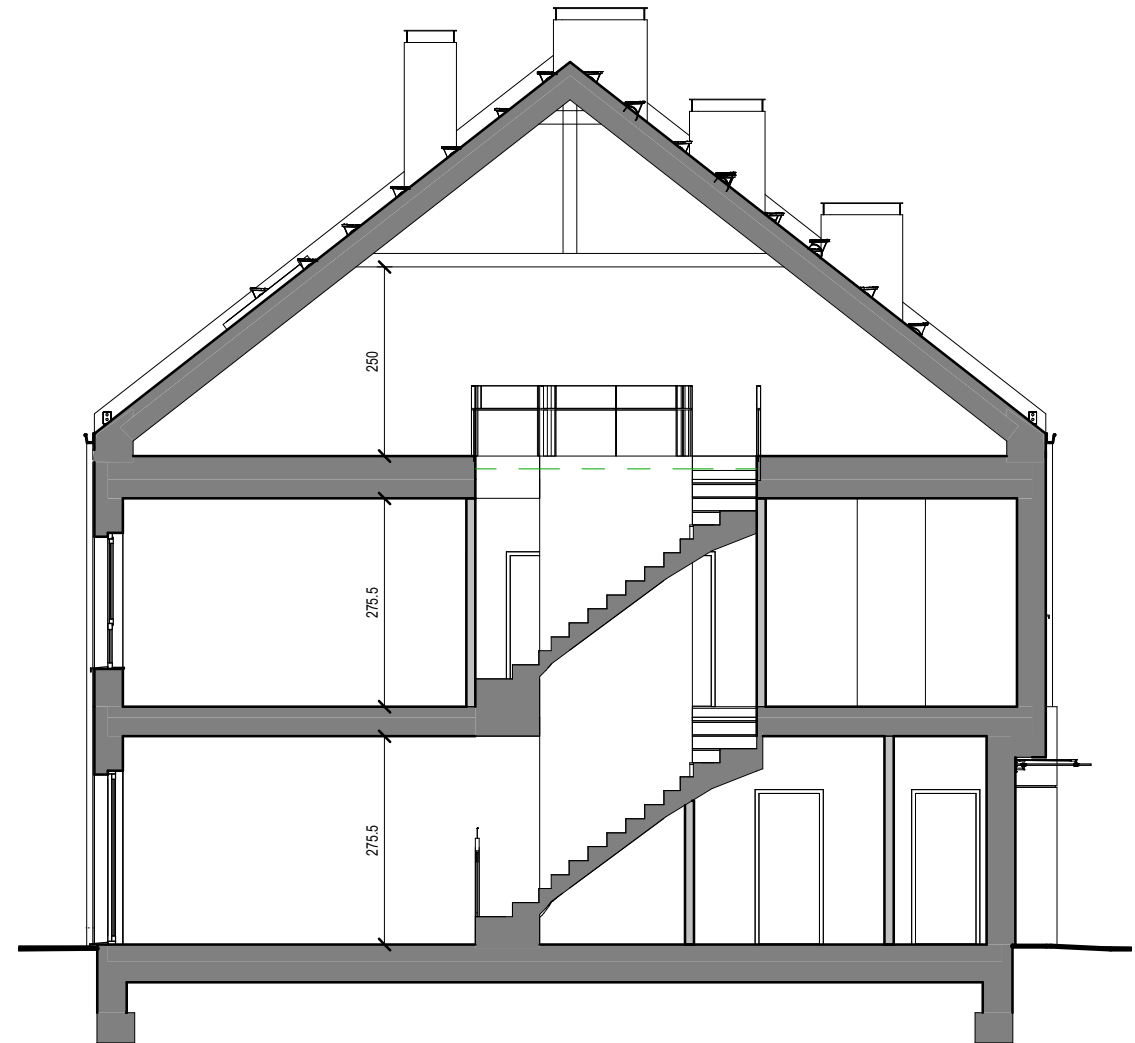

\* - powierzchnia użytkowa liczona >2,20m - 100%; 1,40-2,20m - 50%, <1,40m - 0%;(powierzchnia po podłodze)

