


### LOKAL K1.02, PARTER

SALA SPRZEDAŻY	98,60 m <sup>2</sup>
ZAPLECZE	35,28 m <sup>2</sup>
<b>POWIERZCHNIA UŻYTKOWA</b>	<b>133,88 m<sup>2</sup></b>

LOGGIA	7,57 m <sup>2</sup>
--------	---------------------

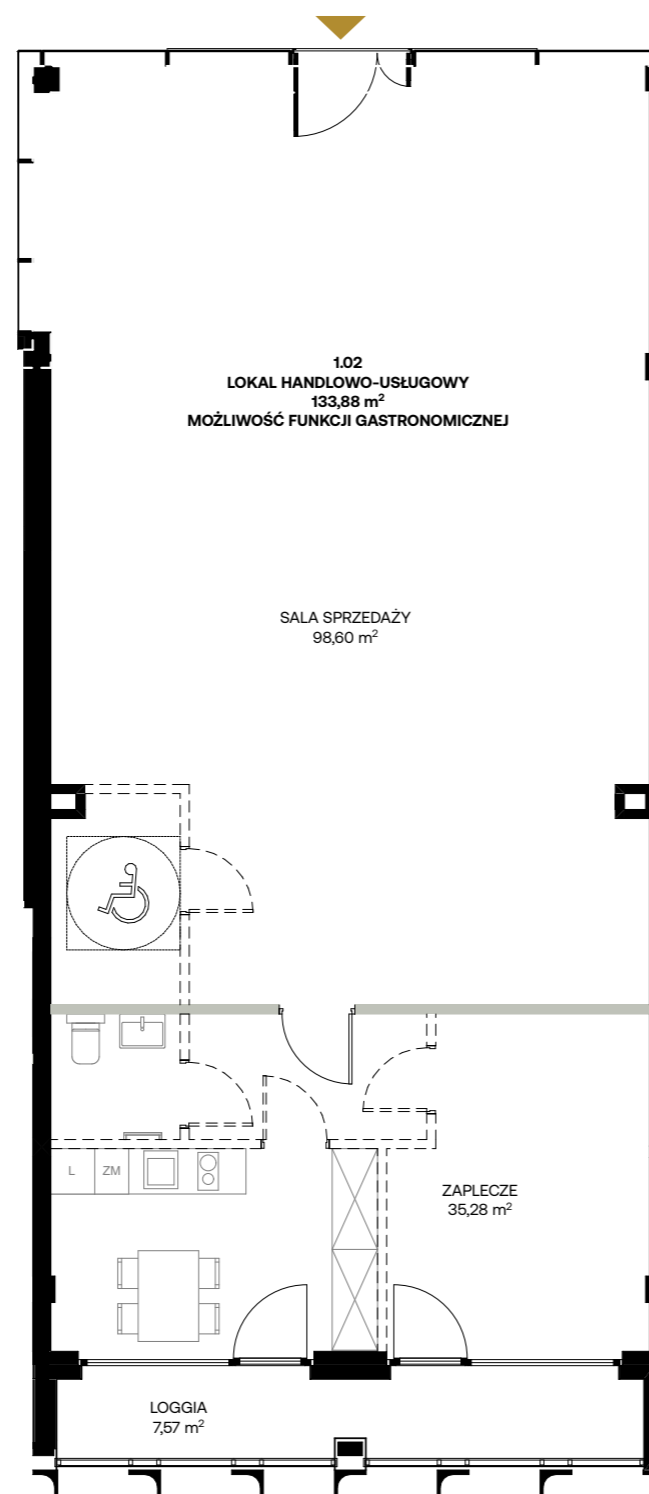

■ ściany bez możliwości demontażu

■ ściany z możliwością demontażu

--- przykładowa aranżacja ścian



## LOKAL K1.02

**BATORY**  
PROJEKT