


LOKAL K1.03, PARTER

SALA SPRZEDAŻY	97,38 m ²
ZAPLECZE	44,82 m ²
POWIERZCHNIA UŻYTKOWA	142,20 m²

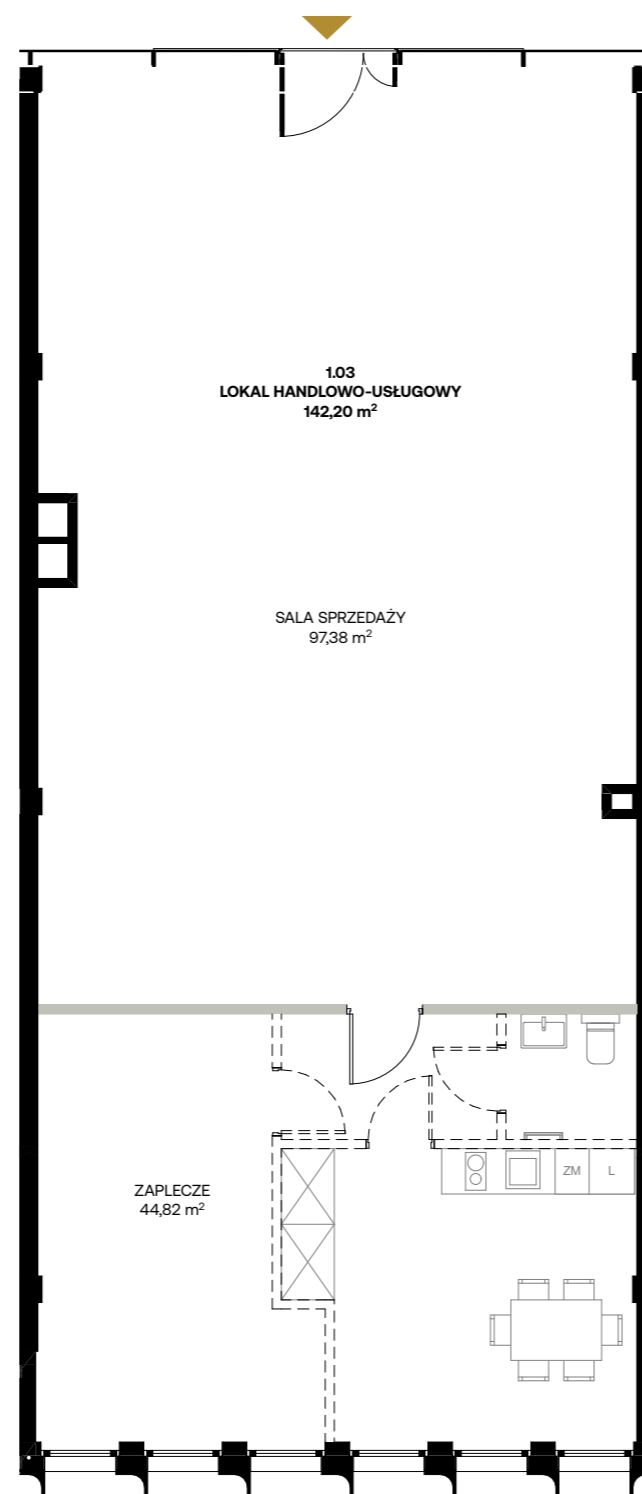

■ ściany bez możliwości demontażu

■ ściany z możliwością demontażu

--- przykładowa aranżacja ścian

0 0,5 1 2 4m

LOKAL K1.03

BATORY
PROJEKT