
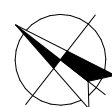


### LOKAL K2.16, 1 PIĘTRO

POMIESZCZENIE Z ANEKSEM KUCHENNYM	19,62 m <sup>2</sup>
ŁAZIENKA	4,42 m <sup>2</sup>
KORYTARZ	5,60 m <sup>2</sup>
<b>POWIERZCHNIA UŻYTKOWA</b>	<b>29,64 m<sup>2</sup></b>

LOGGIA	3,78 m <sup>2</sup>
--------	---------------------

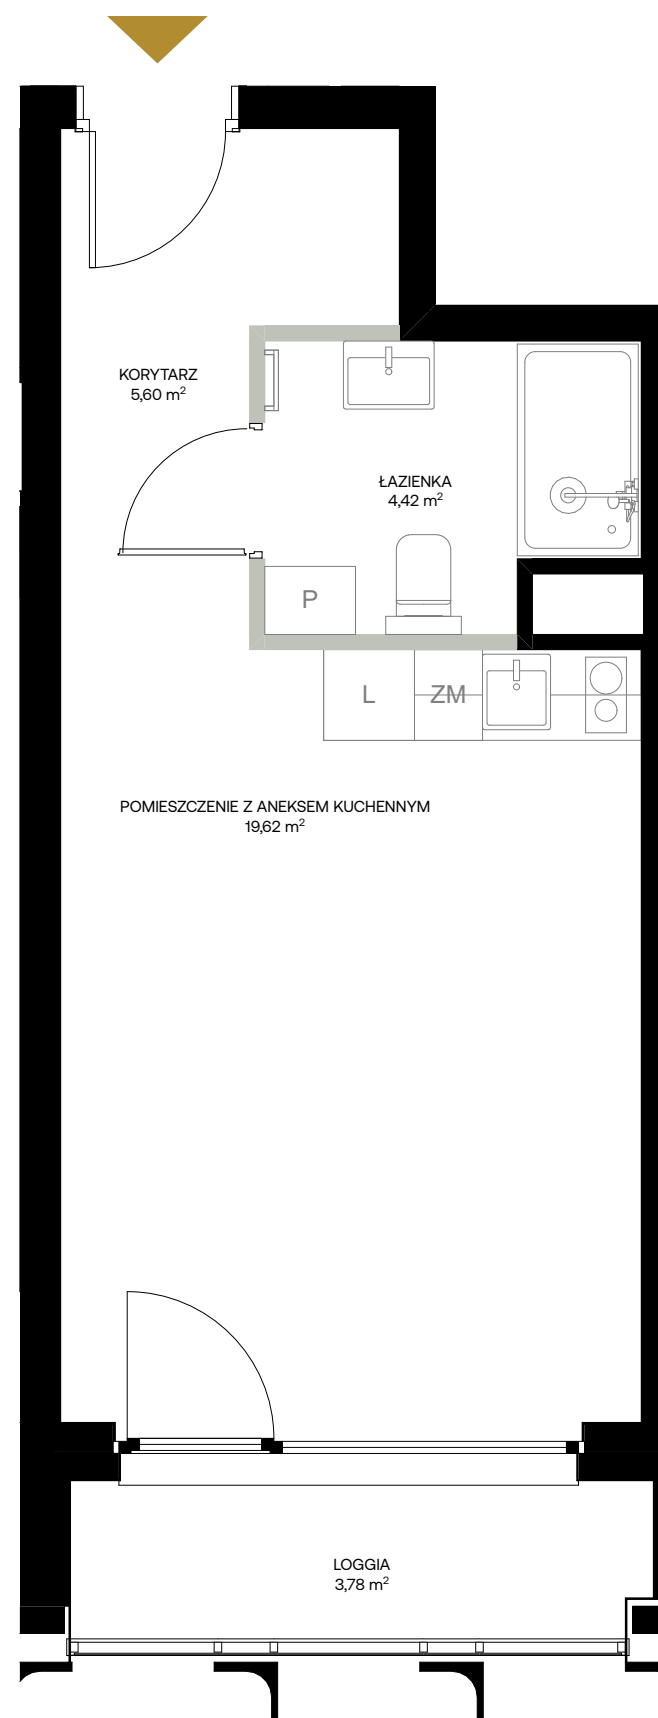

ściany bez możliwości demontażu

ściany z możliwością demontażu



## LOKAL K2.16

**BATORY**  
PROJEKT