


LOKAL K2.20, 1 PIĘTRO

POMIESZCZENIE Z ANEKSEM KUCHENNYM	23,25 m ²
ŁAZIENKA	4,34 m ²
KORYTARZ	4,12 m ²
POWIERZCHNIA UŻYTKOWA	31,71 m²
LOGGIA	3,77 m ²

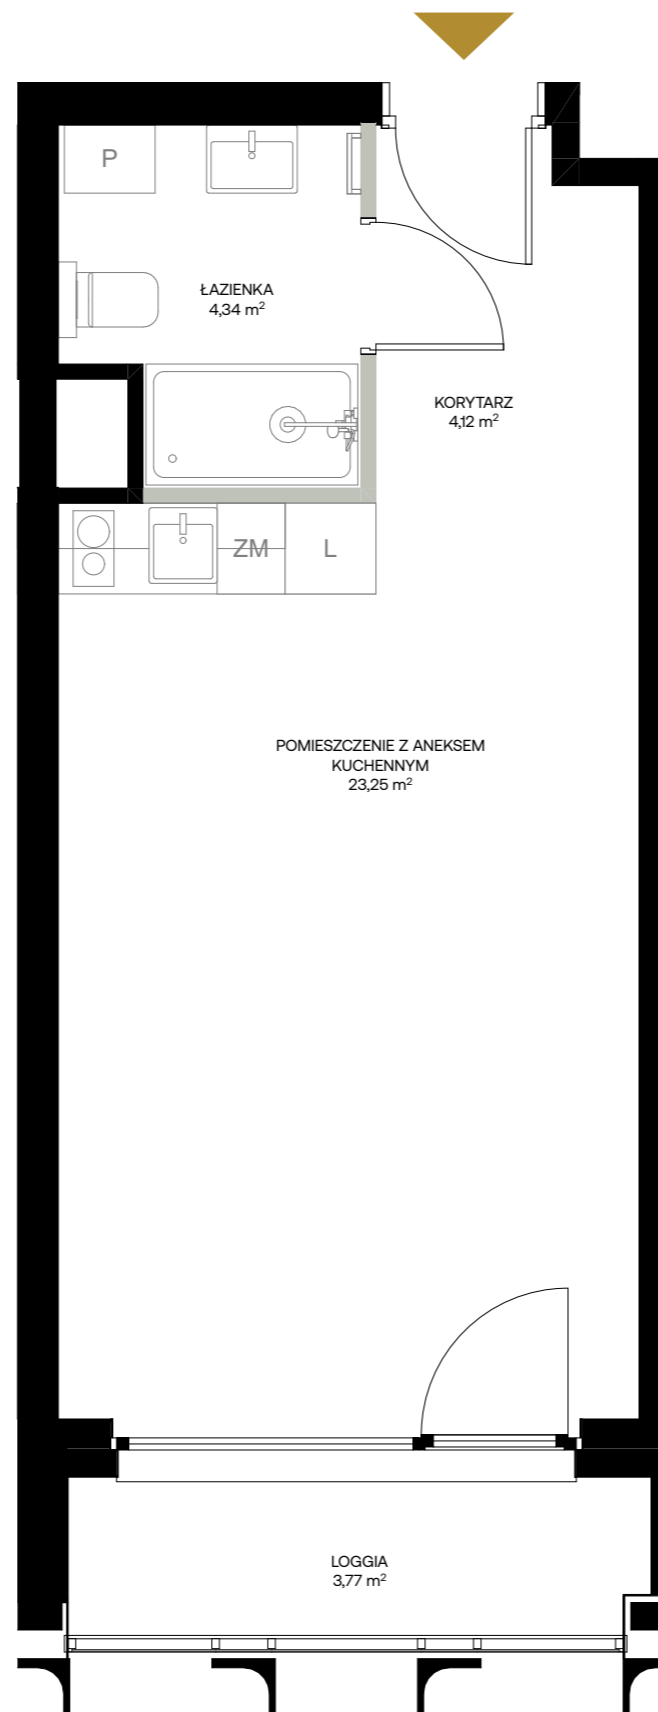

■ ściany bez możliwości demontażu

■ ściany z możliwością demontażu



LOKAL K2.20

BATORY
PROJEKT