


LOKAL K3.15, 2 PIĘTRO

POMIESZCZENIE Z ANEKSEM KUCHENNYM	19,72 m ²
ŁAZIENKA	4,42 m ²
KORYTARZ	6,41 m ²
POWIERZCHNIA UŻYTKOWA	30,55 m²
LOGGIA	3,77 m ²

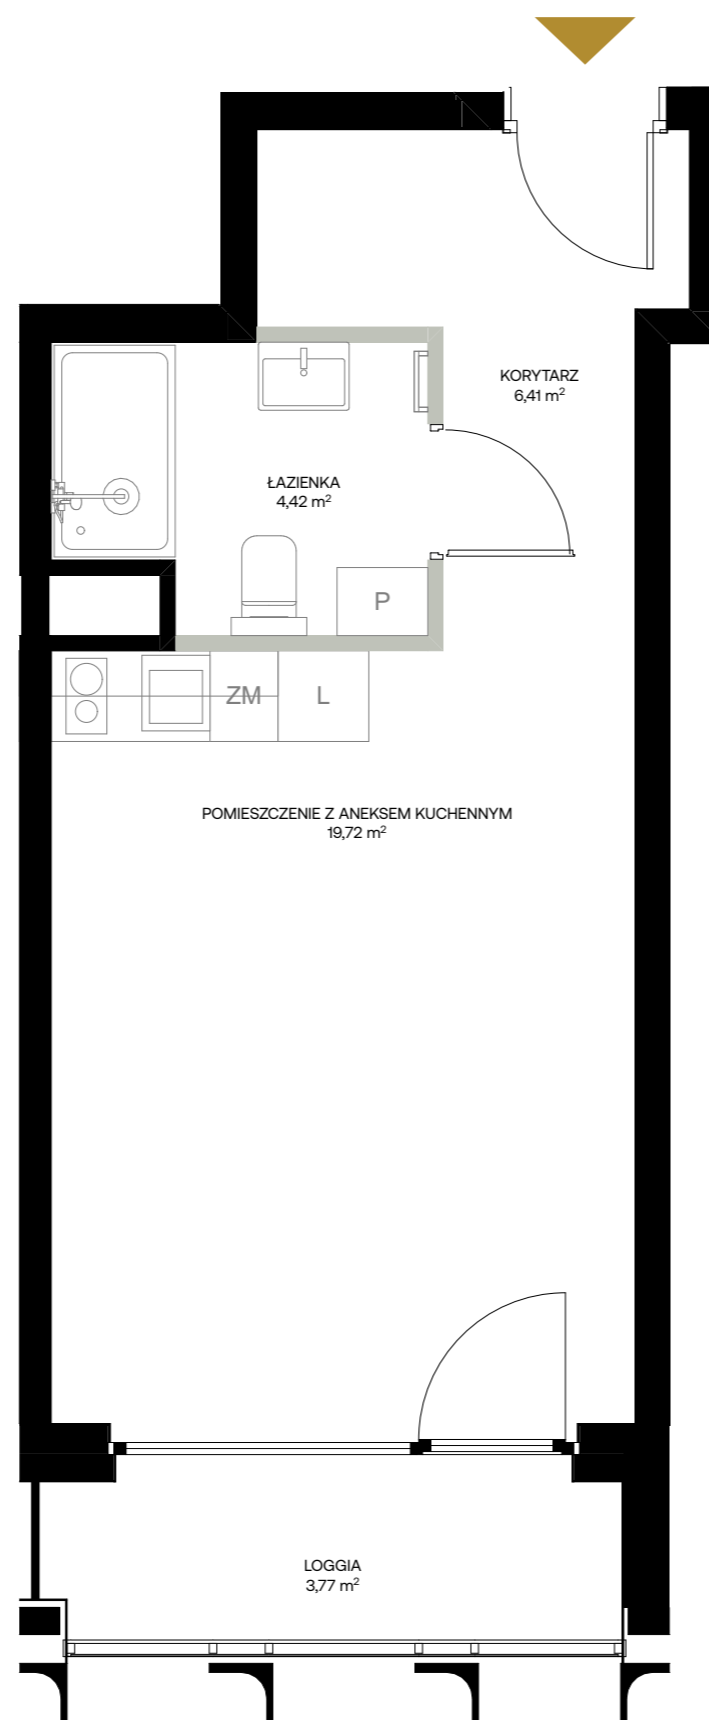

ściany bez możliwości demontażu

ściany z możliwością demontażu



LOKAL K3.15

BATORY
PROJEKT