
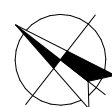


LOKAL K3.19, 2 PIĘTRO

POMIESZCZENIE Z ANEKSEM KUCHENNYM	23,25 m ²
ŁAZIENKA	4,34 m ²
KORYTARZ	4,12 m ²
POWIERZCHNIA UŻYTKOWA	31,71 m²

LOGGIA	3,77 m ²
--------	---------------------

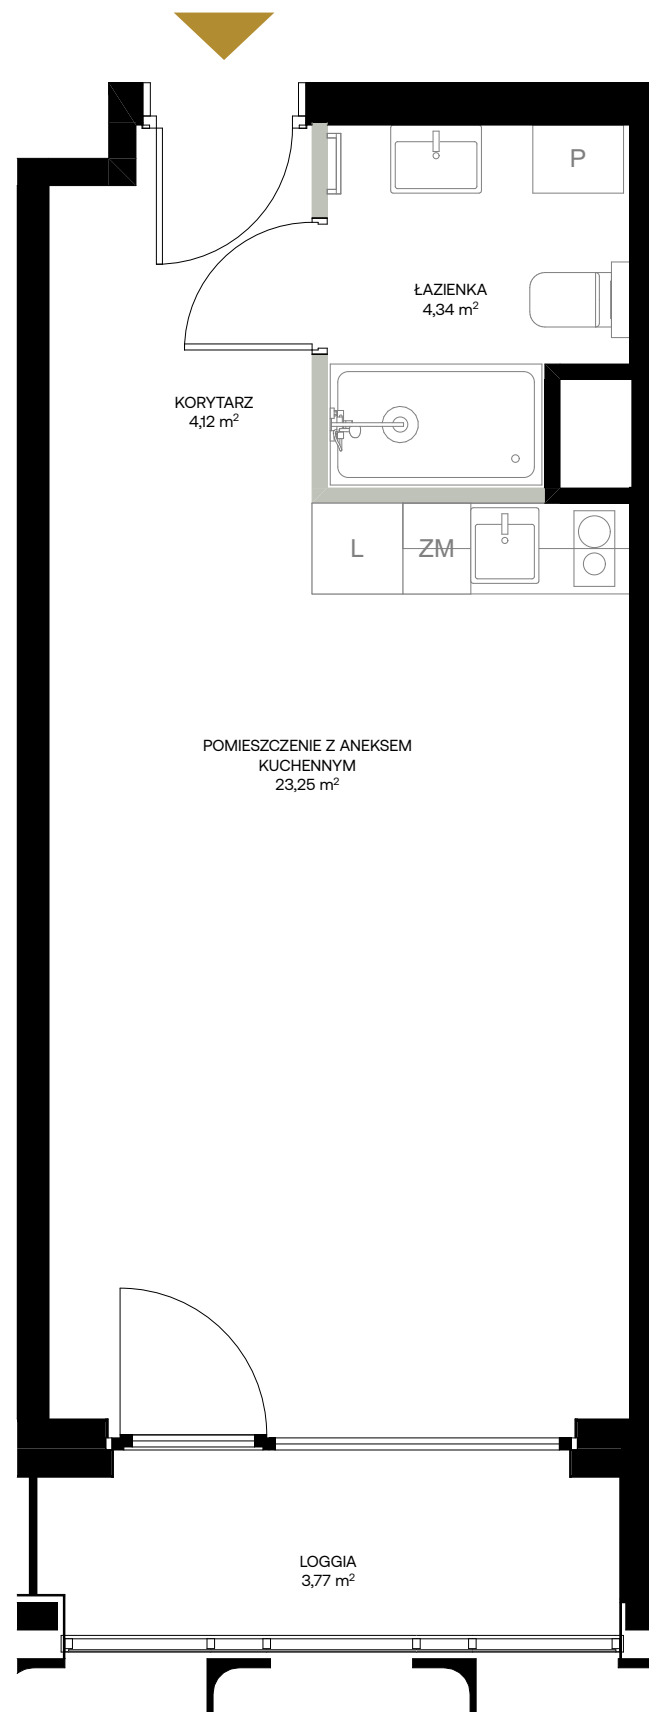

■ ściany bez możliwości demontażu

■ ściany z możliwością demontażu



LOKAL K3.19

BATORY
PROJEKT