


### LOKAL K3.24, 2 PIĘTRO

|                                   |                            |
|-----------------------------------|----------------------------|
| POMIESZCZENIE Z ANEKSEM KUCHENNYM | 23,25 m <sup>2</sup>       |
| ŁAZIENKA                          | 4,34 m <sup>2</sup>        |
| KORYTARZ                          | 4,12 m <sup>2</sup>        |
| <b>POWIERZCHNIA UŻYTKOWA</b>      | <b>31,71 m<sup>2</sup></b> |
| LOGGIA                            | 3,78 m <sup>2</sup>        |

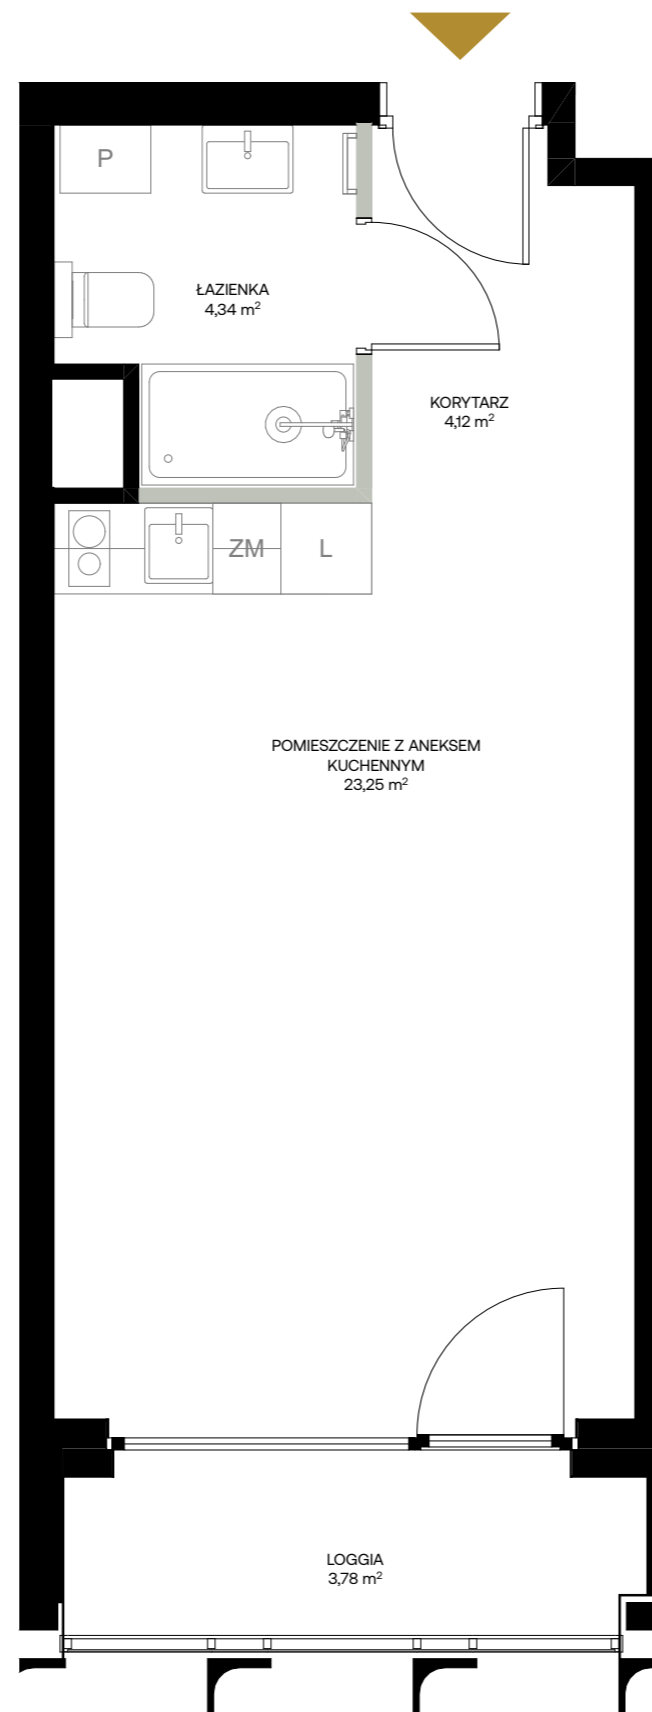

ściany bez możliwości demontażu

ściany z możliwością demontażu



## LOKAL K3.24

**BATORY**  
PROJEKT