



LOKAL K3.28, 2 PIĘTRO

POMIESZCZENIE 1 Z ANEKSEM KUCHENNYM	28,78 m ²
POMIESZCZENIE 2	16,96 m ²
POMIESZCZENIE 3	9,57 m ²
ŁAZIENKA	4,86 m ²
KORYTARZ	7,85 m ²
POWIERZCHNIA UŻYTKOWA	68,02 m²
LOGGIA	5,71 m ²

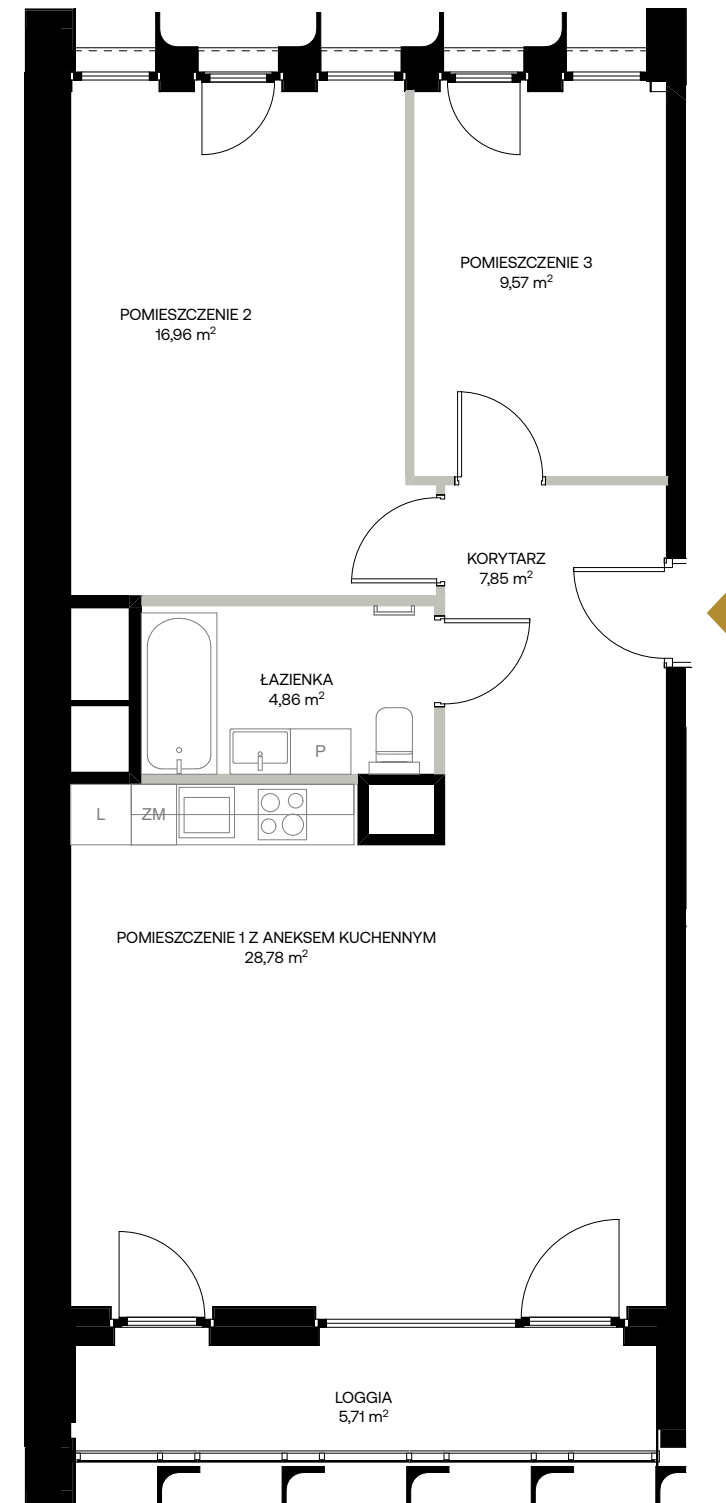

■ ściany bez możliwości demontażu

■ ściany z możliwością demontażu

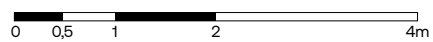

LOKAL K3.28

BATORY
PROJEKT